



P 10080

Specialtrasporti Srl

Lagerhallen

40010 Sala Bolognese (BO)

ca. 467,0 kWp



[www.walter-konzept.de](http://www.walter-konzept.de)

St. Martinus Strasse 3 · 73479 Ellwangen  
Telefon (0 79 65) 90 09-0 · Telefax (0 79 65) 90 09-10



### Leistung

ca. 467,0 kWp

mit einem Ertrag von ca. 1.246 kWh / kWp (lt. PV-Sol-Prognose)

### Module

Kristallin (Yingli)


oder gleichwertig (abhängig von der Verfügbarkeit)

(ca. 467 kWp Aufgeständert)

### Wechselrichter

SMA

oder gleichwertig (abhängig von der Verfügbarkeit)

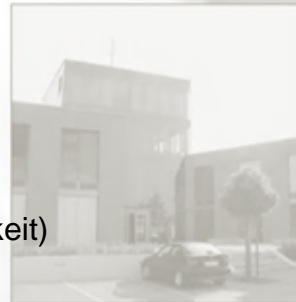

### Kosten

ca. 1.308.000,- €

zzgl. Netzanschluss

zzgl. Nebenkosten

(Abschluss Dachnutzungsvertrag, Wirtschaftlichkeitsprognose, Budgetplanung, etc.)



### Vergütung

ca. 201.335,- € / a

34,60 ct / kWh

Conto Energia: 34,60 ct / kWh

Stromverkauf: zzgl.



### Pachtvertrag

Laufzeit: 20 Jahre mit Option

Pachtzins: 10 % aus Einspeisevergütung

20.135 € (jährlich)

[www.walter-konzept.de](http://www.walter-konzept.de)

St. Martinus Strasse 3 · 73479 Ellwangen

Telefon (0 79 65) 90 09-0 · Telefax (0 79 65) 90 09-10



energieanlagen RAL-GZ-966  
Konzeption Photovoltaik P2 Nr. 0180



Specialtransporti

Image © 2011 DigitalGlobe  
© 2011 Tele Atlas

©2010 Google



Bilddatumsdatum: 17. Aug 2003

44°34'56.18" N 11°14'26.31" O Höhe 27 m

Sichthöhe 366 m



Verschattungswinkel 18°!

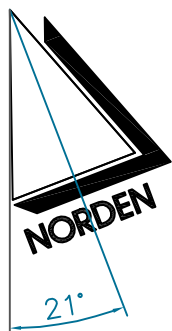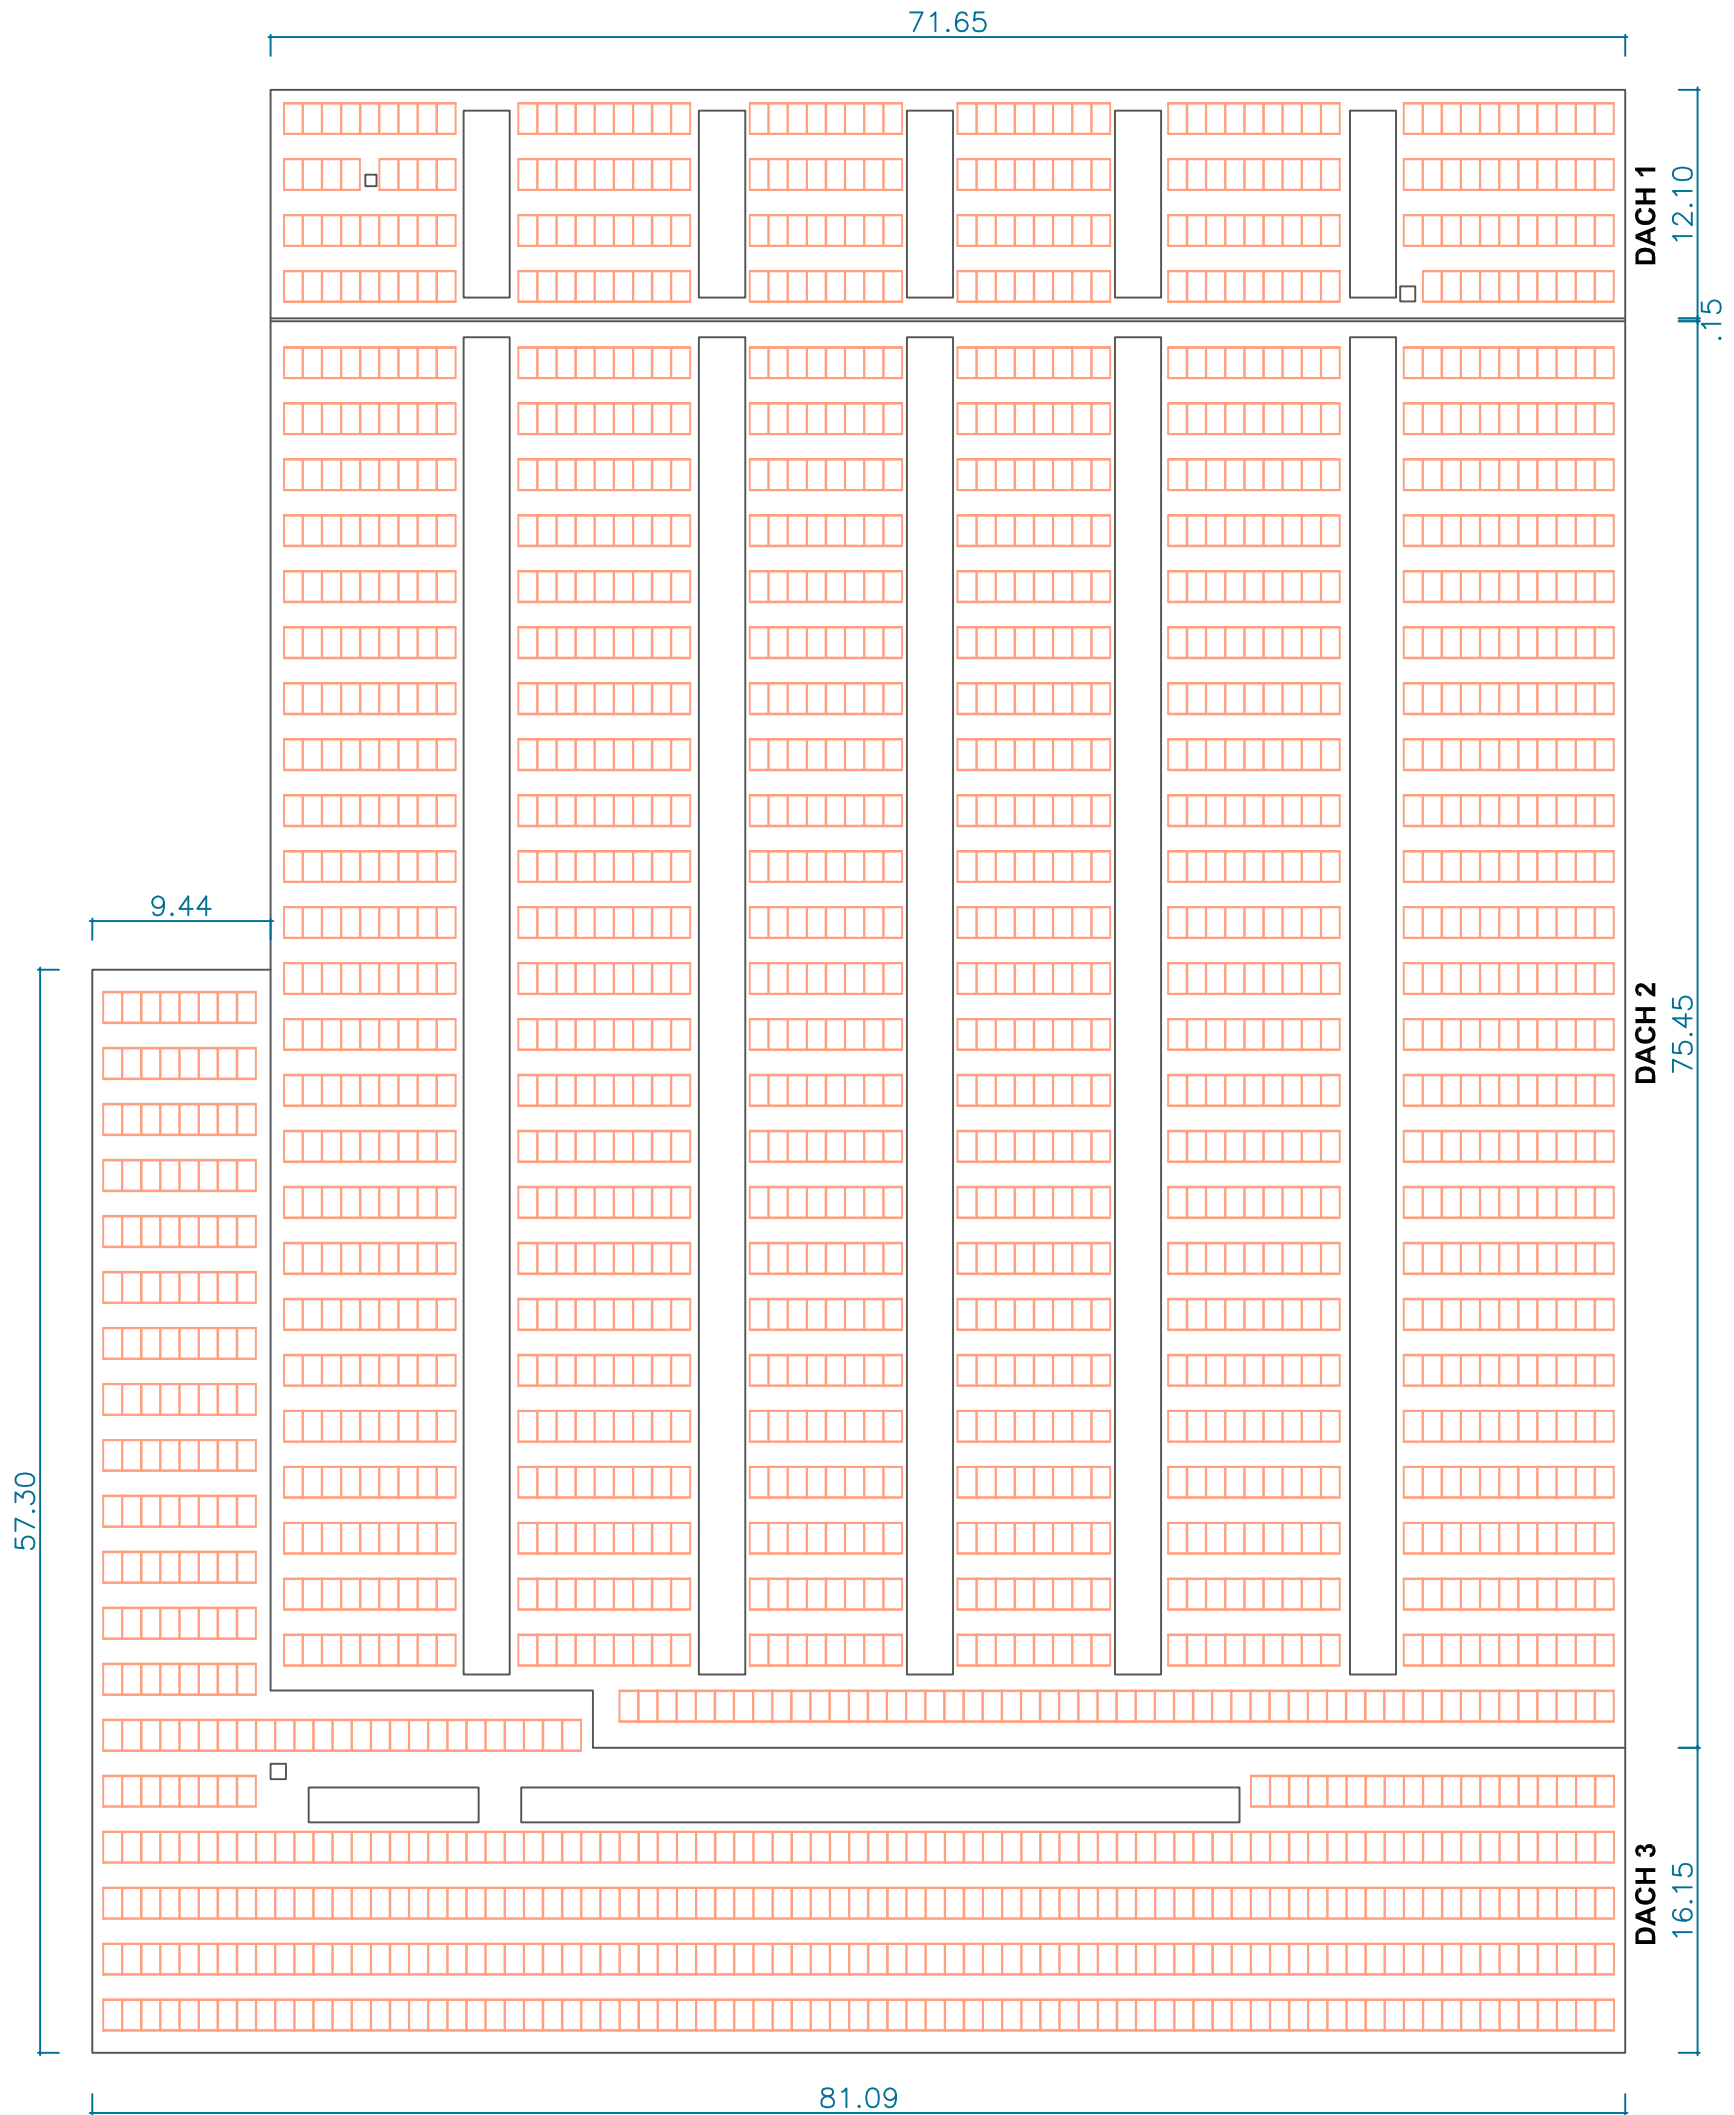

DACH 1	DACH 2	DACH 3
FLACHDACH	FLACHDACH	FLACHDACH
SÜDAUSRICHTUNG +21°	SÜDAUSRICHTUNG +21°	SÜDAUSRICHTUNG +21°
AUFSTÄNDERUNG 15°	AUFSTÄNDERUNG 15°	AUFSTÄNDERUNG 15°
SÜDAUSRICHTUNG +21°	SÜDAUSRICHTUNG +21°	SÜDAUSRICHTUNG +21°
214 PV - MODULE	1348 PV - MODULE	472 PV - MODULE



**WALTER**  
konzept

architektur / solar / projektmanagement  
KILLINGEN 73479  
ST. MARTINUSSTR. 3 ELLWANGEN  
TELEFON: 07965 / 90090  
TELEFAX: 07965 / 900910  
E-MAIL: INFO@ABWALTER.DE

DIESER PLAN IST URHEBERRECHTLICH GESCHÜTZT. BEI WEITERVERWENDUNG - AUCH AUSZUGSWEISE - IST DAS PLANUNGSBÜRO WALTER KONZEPT ALS URHEBER AUF DEM PLAN ZU VERMERKEN.

**DACHDRAUFSICHT**  
nach Aufmaß  
**Kristallin - aufgeständert -**

P 10080  
01.09.2010/OH  
M 1:400

OBJEKT  
Special Transporti Srl  
Via Labriola, 2/4  
40010 Sala Bolognese



In der Kalkulation enthalten sind Kosten für die komplette PV-Anlage fertig installiert bis zum Zählerplatz, einschließlich Wechselrichter.

Nicht enthalten ist der Zählerplatz, sowie der Anschluss an das öffentliche Stromnetz.

Die Ertragsberechnung basiert auf einer Berechnung des Programms „PV-sol“. Die genaue Berechnung der Ertragsdaten erfolgt nach der kompletten Planung und Auslegung der PV-Anlage.

Auf Wunsch kann ein meteorologisches Gutachten beauftragt werden.



**St. Martinus Str. 3**  
**73479 Ellwangen**  
**Tel.: 07965 / 9009 – 0**  
**Fax: 07965 / 9009 – 10**  
**[www.walter-konzept.de](http://www.walter-konzept.de)**

